


## План застройки «Столярное дело»

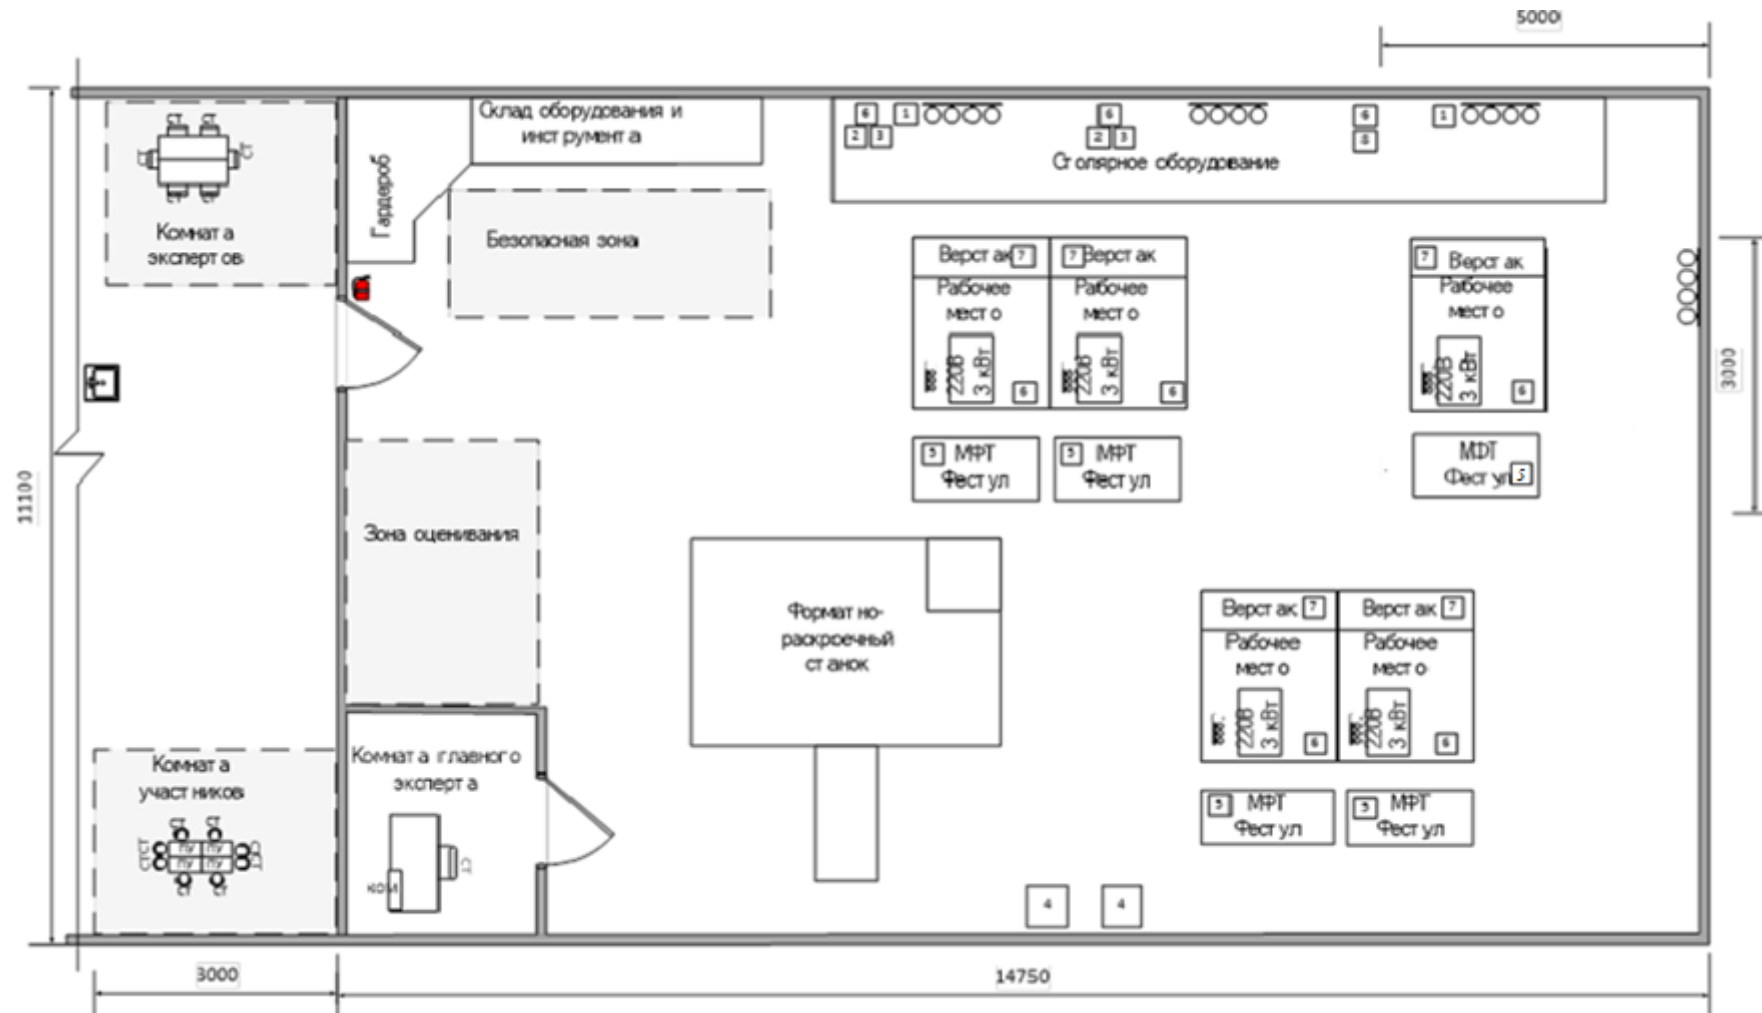

- Раковина



- Огнетушитель



- Розетки 220В, 3кВт

1

- Торцовочная пила КАРЕХ

2

- Фрезерный станок OF-2200—22 кВт

3

- Пила строительная Precisio -CS-70EB

4

- Вертикально-сверлильный станок

5

- Многофункциональный стол Festool MFT

6

- Пылесос Festool

7

- Верстак

8

- Ленточно-пильный станок

СТ - стул ПУ - парта ученическая

КОМ - персональный компьютер

